




PLANTA PISO

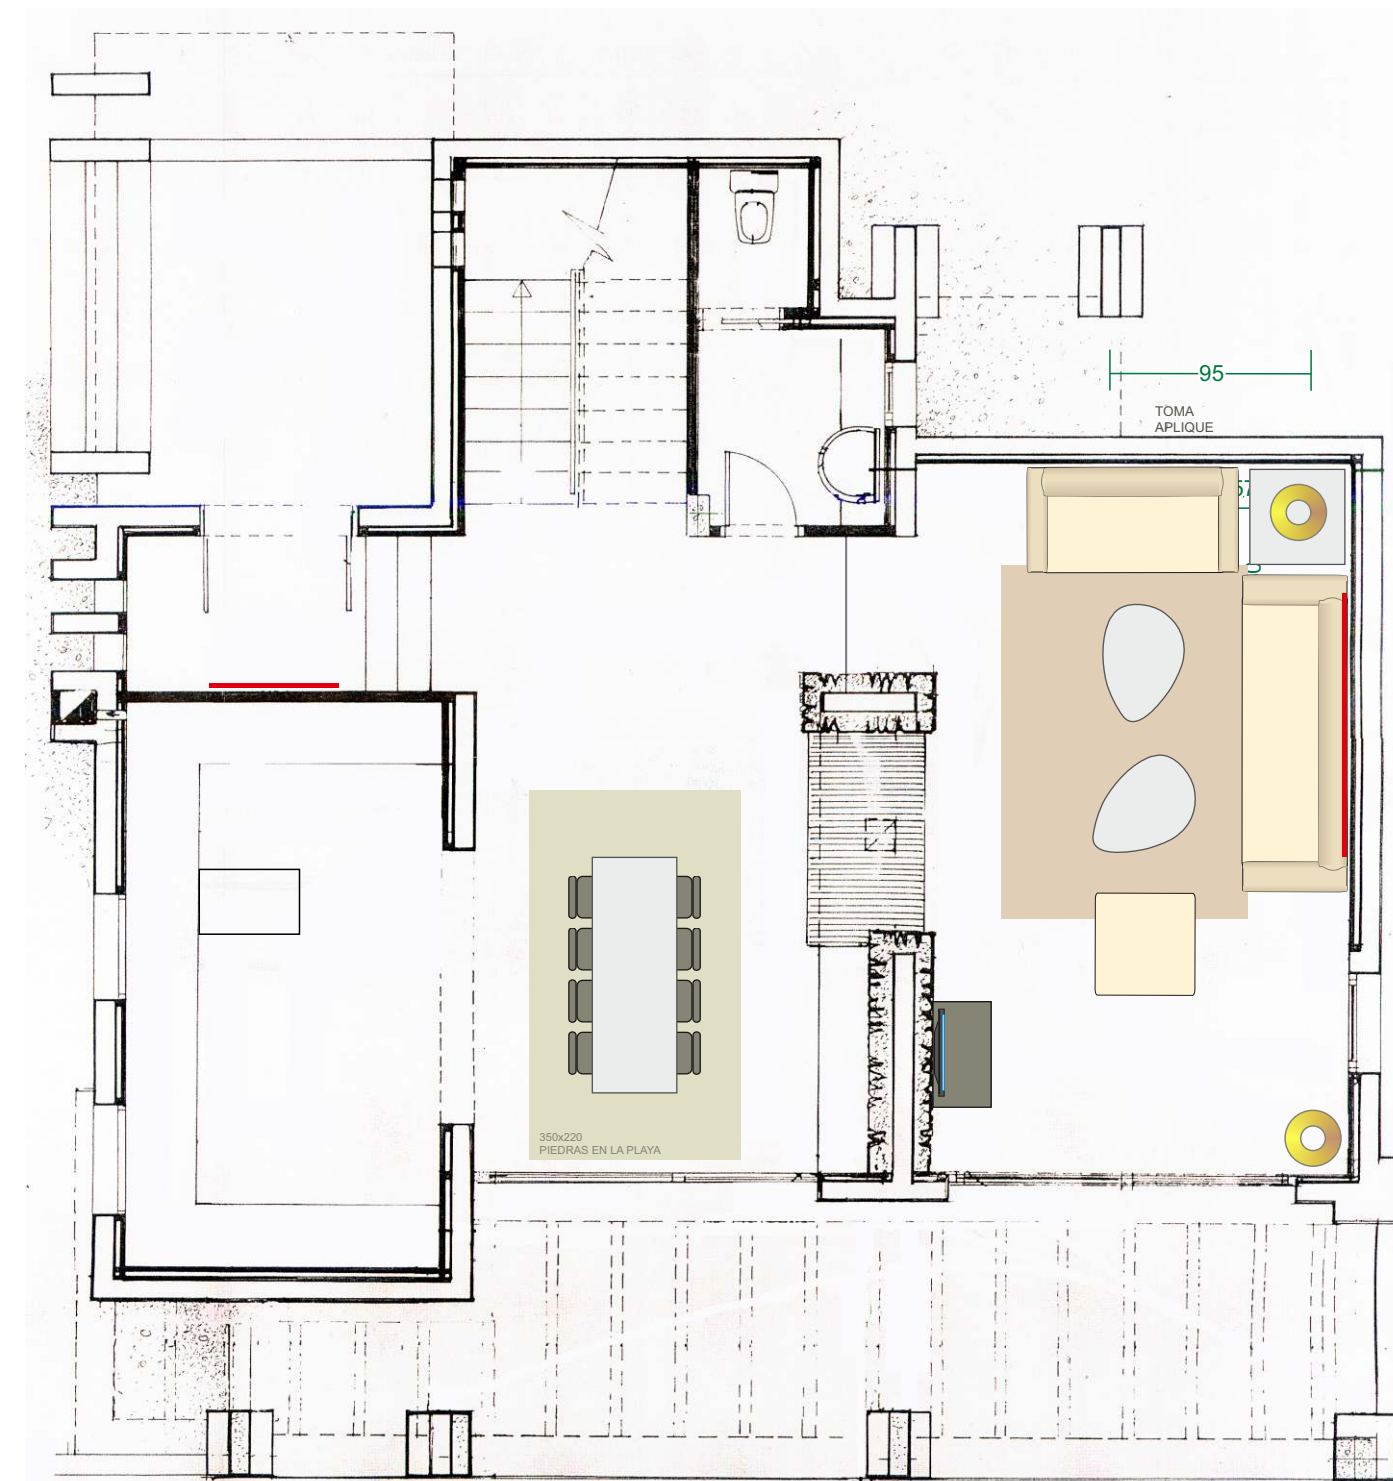

PLANTA BAJA

V!VENDA
MOBLES - INTERIORISME
PROJECTES DE DECORACIÓ I REFORMES

AVGDA. D'IGNASI WALLIS, 36. BAIXOS
TEL 971 311172 - FAX 971 310661
EIVISSA 07800
www.vivendapitiusa.es - info@vivendapitiusa.es

PROMOTOR: LINA Y JORGE ROIG DUMAS
PROYECTO DE DECORACIÓN DE APARTAMENTO
VIVIENDA

AMUEBLAMIENTO
ESTADO ACTUAL

