


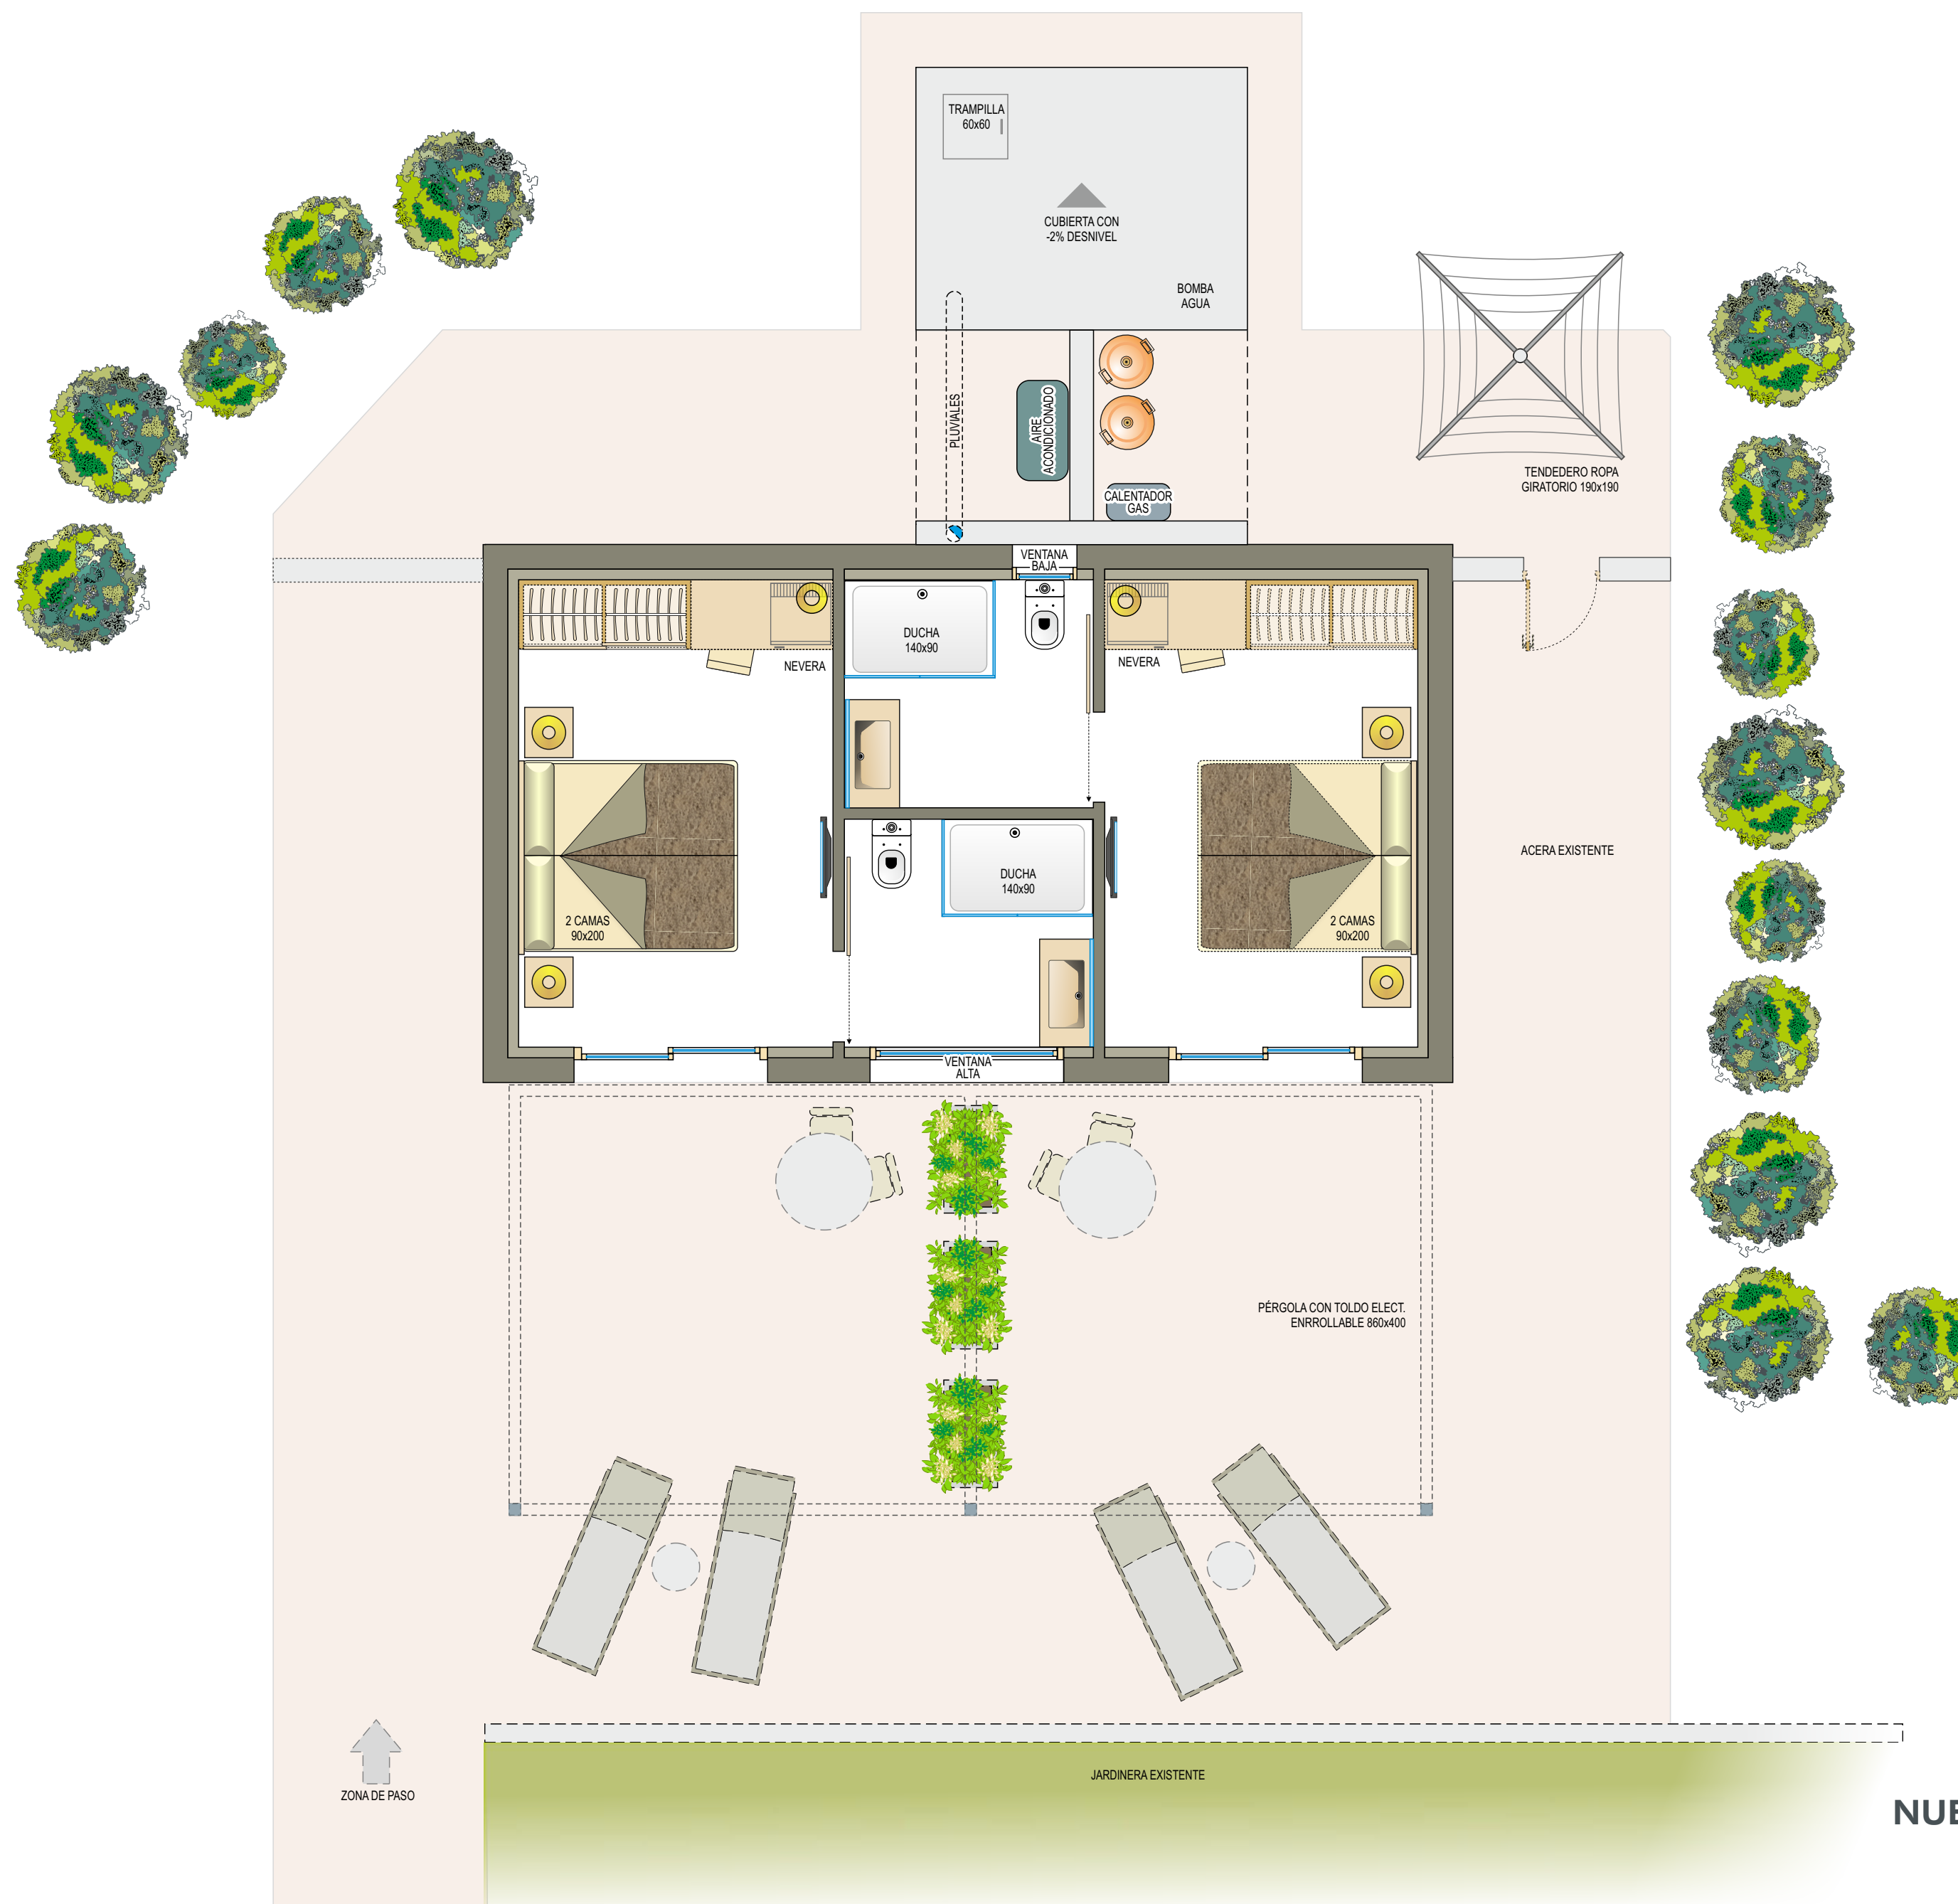

V!VENDA

MOBLES - INTERIORISME
PROJECTES DE DECORACIÓ I REFORMES

AVGDA. D'IGNASI WALLIS, 36. BAIXOS

TEL 971 311172 - FAX 971 310661

EIVISSA 07800

www.vivendapitiusa.es - info@vivendapitiusa.es

PROMOTOR: LINA Y JORGE ROIG DUMAS

PROYECTO DE DECORACIÓN DE

VIVIENDA UNIFAMILIAR

SA VINYA, SANT JORDI - EIVISSA

NUEVA DISTRIBUCIÓN
ESCALA 1/50

03